



ΕΦΗΜΕΡΙΣ ΤΗΣ ΚΥΒΕΡΝΗΣΕΩΣ

ΤΗΣ ΕΛΛΗΝΙΚΗΣ ΔΗΜΟΚΡΑΤΙΑΣ

ΤΕΥΧΟΣ ΔΕΥΤΕΡΟ **Αρ. Φύλλου 972**

15 Ιουλίου 2003

ΠΕΡΙΕΧΟΜΕΝΑ

ΑΠΟΦΑΣΕΙΣ

ΑΠΟΦΑΣΕΙΣ

Αριθ. 7016 (1)

Σύσταση στο Δήμο Φιλίππων Ν. Καβάλας Νομικού Προσώπου με την επωνυμία «Β΄ Δημοτικός Παιδικός Σταθμός Φιλίππων» (Έδρα το Δ.Δ. Ζυγού).

Ο ΓΕΝΙΚΟΣ ΓΡΑΜΜΑΤΕΑΣ
ΠΕΡΙΦΕΡΕΙΑΣ ΑΝΑΤΟΛΙΚΗΣ ΜΑΚΕΔΟΝΙΑΣ - ΘΡΑΚΗΣ

Έχοντας υπόψη:

1. Τις διατάξεις:

α) Του άρθρου 26 του Ν. 2880/30.1.2001 «Πρόγραμμα Πολιτεία για την μεταρρύθμιση και τον εκσυγχρονισμό της Δημόσιας Διοίκησης κ.λπ.».

β) Του Ν. 2503/97 «Διοίκηση, Οργάνωση, Στελέχωση Περιφέρειας».

γ) Του άρθρου 203 του Δημοτικού και Κοινοτικού Κώδικα Π. Δ. 410/95 (ΦΕΚ Α΄ 231).

2. Την 4308/6.7.2001 (ΦΕΚ 917/Β/2001) απόφαση του Γ. Γ. Περιφέρειας με την οποία μεταβιβάζεται εξουσία υπογραφής « Με εντολή Γραμματέα Περιφέρειας» αποφάσεων, εγγράφων και άλλων πράξεων στο Γενικό Διευθυντή.

3. Την 66/03 απόφαση του Δήμου Φιλίππων με την οποία συστήνει Ν.Π.Δ.Δ. με την επωνυμία «Β΄ Δημοτικός παιδικός σταθμός Φιλίππων», αποφασίζουμε:

Άρθρο 1

Συστήνουμε στο Δήμο Φιλίππων Ν. Καβάλας ίδιο Νομικό πρόσωπο με την επωνυμία «Β΄ Δημοτικός Παιδικός Σταθμός Φιλίππων» (με έδρα το Δ. Δ. Ζυγού).

Άρθρο 2

Σκοπός του Νομικού Προσώπου είναι:

Η καθημερινή φύλαξη, φροντίδα, ημερήσια διατροφή, διαπαιδαγώγηση και ψυχαγωγία νηπίων εργαζόμενων γονέων, η πολύπλευρη νοητική, συναισθηματική, κοινωνική, ψυχοσωματική ανάπτυξη των παιδιών, η προπαρασκευή τους για τη φυσική μετάβασή τους από την οικογενειακή ζωή στο σχολικό περιβάλλον.

Άρθρο 3

Το νομικό πρόσωπο διοικείται από 7/μελές Διοικητικό Συμβούλιο αποτελούμενο από:

α) Τον εκάστοτε Δήμαρχο ως Πρόεδρο ή άλλο μέλος αιρετό ή μη πού ορίζεται από τον Δήμαρχο.

β) Τρεις (3) Δημοτικούς Συμβούλους με τους αναπληρωτές τους, που ορίζονται από το Δημοτικό Συμβούλιο.

γ) Έναν Δημότη κατά προτίμηση γονέα, που έχει ανάλογη επαγγελματική ή κοινωνική δράση ή ειδικές γνώσεις, σύμφωνα με το σκοπό του Νομικού Προσώπου.

δ) Έναν εκπρόσωπο του συλλόγου γονέων και κηδεμόνων και ελλείψει Συλλόγου από τον κατάλογο των φιλοξενουμένων παιδιών.

ε) Έναν εκπρόσωπο των εργαζομένων από το παιδαγωγικό προσωπικό (ΠΕ ή ΤΕ) κατά προτεραιότητα ορίζεται το αρχαιότερο μέλος, αναπληρούμενο από μέλος που μπορεί να προέρχεται από το βοηθητικό προσωπικό.

Η θητεία του Δ. Σ. του Νομικού Προσώπου ακολουθεί τη Δημοτική περίοδο και λήγει με την εγκατάσταση του νέου Διοικητικού Συμβουλίου.

Το Δ.Σ εκλέγει από τα μέλη του τον αντιπρόεδρο και τον γραμματέα αυτού.

Άρθρο 4

Πόροι του νομικού προσώπου:

α) Η ετήσια επιχορήγηση του Δήμου.

β) Επιχορήγηση από οποιαδήποτε παροχή του Κράτους, είτε απ 'ευθείας προς το νομικό πρόσωπο, είτε προς το Δήμο.

γ) Κάθε είδους εισφορές, δωρεές, κληρονομιές και κληροδοσίες.

δ) Πρόσοδοι από την ίδια αυτού περιουσία ως και κάθε άλλοι νόμιμοι πρόσοδοι.

ε) Μηνιαία οικονομική εισφορά (τροφεία από οικογένειες των φιλοξενούμενων παιδιών) καθοριζομένων κάθε χρόνο με απόφαση του Διοικητικού Συμβουλίου.

στ) Εισπράξεις από αντίτιμο των πραγμάτων η υπηρεσιών που παρέχονται από το Νομικό Πρόσωπο.

ζ) Κάθε άλλη νόμιμη πρόσοδος.

Άρθρο 5

Το νομικό πρόσωπο εκπροσωπείται στα Δικαστήρια και σε κάθε Δημόσια Αρχή ως και τράπεζες, ΝΠΔΔ, και ΝΠΙΔ από τον Πρόεδρο του Δ. Σ. και όταν αυτός απουσιάζει ή κωλύεται από τον Αντιπρόεδρο η από αυτόν που ορίζεται με απόφαση του Δ.Σ.

Άρθρο 6

Από τις διατάξεις της παρούσας προκαλείται δαπάνη εις βάρος του προϋπολογισμού 2003 του Δήμου, το ύψος της οποίας ανέρχεται στο ποσό των 1.000.00 ευρώ για τον τρέχον έτος.

Για τα επόμενα έτη το ύψος της δαπάνης δεν μπορεί να προβλεφθεί.

Η απόφαση αυτή να δημοσιευθεί στην Εφημερίδα της Κυβερνήσεως.

Καβάλα, 4 Ιουλίου 2003

Ο Γενικός Γραμματέας Περιφέρειας
ΑΡΗΣ ΠΑΠΑΔΟΠΟΥΛΟΣ

Αριθ. 6288 (2)

Τροποποίηση της συστατικής πράξης του Νομικού Προσώπου με την επωνυμία «ΑΘΛΗΤΙΚΟΣ ΟΡΓΑΝΙΣΜΟΣ Δ. ΑΓΙΑΣΟΥ».

Η ΓΕΝΙΚΗ ΓΡΑΜΜΑΤΕΑΣ
ΠΕΡΙΦΕΡΕΙΑΣ ΒΟΡΕΙΟΥ ΑΙΓΑΙΟΥ

Έχοντας υπόψη:

1) Τις διατάξεις του Ν. 2503/97 Διοίκηση Οργάνωση Στελέχωση της Περιφέρειας Ρύθμιση θεμάτων για την Τοπική Αυτ/ση και άλλες διατάξεις.

2) Τις διατάξεις του άρθρου 203 του Δ.Κ.Κ. (Π.Δ. 410/95).

3) Τις διατάξεις του άρθρου 14 του Ν. 2880/2001

4) Την 3604/6.4.2001 απόφαση της Γεν. Γραμμ. Περιφ. Βορ. Αιγαίου για σύσταση Νομικού Προσώπου με την επωνυμία «ΑΘΛΗΤΙΚΟΣ ΟΡΓΑΝΙΣΜΟΣ ΔΗΜΟΥ ΑΓΙΑΣΟΥ» (ΦΕΚ 584/18.5.2001 τ. Β΄).

5) Την 126/2003 απόφαση του Δ. Σ. Αγιάσου.

6) Την 1264/17.7.98 (ΦΕΚ 801/Β/30.7.98) απόφαση του Γενικού Γραμματέα Περιφέρειας Βορ. Αιγαίου για τη μεταβίβαση δικαιώματος υπογραφής στο Γενικό Δ/ντή της Περιφέρειας, αποφασίζουμε:

Τροποποιούμε την 3604/6.4.2001 αρχική συστατική πράξη του Νομικού Προσώπου με την επωνυμία «ΑΘΛΗΤΙΚΟΣ ΟΡΓΑΝΙΣΜΟΣ ΔΗΜΟΥ ΑΓΙΑΣΟΥ» ως εξής:

1) Στους σκοπούς του Νομικού Προσώπου συμπεριλαμβάνεται και η εποπτεία, συντήρηση και σωστή λειτουργία του «Κλειστού Γυμναστηρίου Αγιάσου» που πρόσφατα αποπερατώθηκε και αποβλέπει στην κάλυψη των αυξημένων αναγκών άθλησης και γύμνασης των δημοτών του Δήμου, η εποπτεία του δημοτικού γυμναστηρίου Αγιάσου «Χριστοφίδειου» και η διαχείριση μεγάλης οικοπεδικής έκτασης που μεταβιβάστηκε στον Οργανισμό από τη Γενική Γραμματεία Αθλητισμού.

2) Ο αριθμός των μελών του Διοικητικού Συμβουλίου αυξάνεται από πέντε (5) μέλη σε επτά (7) που μαζί με τους αναπληρωτές ορίζονται από το Δημοτικό Συμβούλιο.

Πρόεδρος του Διοικητικού Συμβουλίου είναι ο Δήμαρχος ή άλλο μέλος αιρετό ή μη που ορίζεται απ' αυτόν.

Μέλη του Δ/κού Συμβουλίου είναι: δύο (2) δημοτικοί σύμβουλοι που ορίζονται από το Δ.Σ.

β) Τρεις (3) δημότες που έχουν αποδεδειγμένα γνώσεις αλλά και εμπειρία στα αθλητικά θέματα.

γ) Ένας (1) υπάλληλος εκπρόσωπος των εργαζομένων στο Ν. Π.

Κατά τα λοιπά ισχύει η 3604/6.4.2001 απόφαση της Γενικής Γραμματέας Περιφ. Βορ. Αιγαίου.

Με την απόφαση αυτή δεν προκαλείται δαπάνη σε βάρος του προϋπολογισμού του Δήμου.

Η απόφαση αυτή να δημοσιευθεί στην Εφημερίδα της Κυβερνήσεως.

Μυτιλήνη, 27 Ιουνίου 2003

Με εντολή Γενικού Γραμματέα Περιφέρειας
Ο Γενικός Διευθυντής
ΠΑΝ. ΣΑΡΑΪΔΗΣ

Αριθ. 1717 (3)

Ίδρυση μονίμου καταφυγίου άγριας ζωής στις θέσεις «Ι. ΜΟΝΗ ΡΕΘΑ - Μ. ΛΟΓΓΟΣ περιοχής Δήμων Αμφιλοχίας - Μενιδίου - Ινάχου, Νομού Αιτωλοακαρνανίας της Περιφέρειας Δυτικής Ελλάδος.

Ο ΓΕΝΙΚΟΣ ΓΡΑΜΜΑΤΕΑΣ
ΠΕΡΙΦΕΡΕΙΑΣ ΔΥΤΙΚΗΣ ΕΛΛΑΔΟΣ

Έχοντας υπόψη:

1. Τις διατάξεις του Ν.Δ. 86/69 «Περί Δασικού κώδικος».

2. Τις διατάξεις του Ν.Δ. 996/71 «Περί αντικαταστάσεως και συμπληρώσεως διατάξεων τινών του Νομοθετικού διατάγματος 86/69».

3. Τις διατάξεις του Ν. 177/75 «Περί αντικαταστάσεως και συμπληρώσεως διατάξεων τινών του Νομοθετικού Διατάγματος 86/69».

4. Το αρθρ. 57, τροποποίηση και συμπλήρωση διατάξεων του Ν.Δ 86/69 «Δασικός κώδιξ» (ΦΕΚ 7Α), του Ν. 2637/98 «Σύσταση Οργανισμού Πιστοποίησης κ.λπ.» (ΦΕ.Κ) 200Α/1996), με το οποίο τροποποιήθηκαν τα άρθρα 253 και 254 του του Ν.Δ 86/69, όπως αυτά αντικαταστάθηκαν από τα άρθρα 3 και 4 του Ν. 177/75 (ΦΕΚ 205Α).

5. Την 414 985/29.11.85 (ΦΕΚ 757/Β΄/18.12.1985) κοινή απόφαση των Υφυπουργού Γεωργίας «Μέτρα διαχείρησης άγριας πτηνοπανίδος»,όπως αυτή τροποποιήθηκε με

τις 366599/16.12.96 (ΦΕΚ 1188/Β΄/31.12.90) και 294283/23.12.97(ΦΕΚ 68/Β΄/4.2.98), κοινές αποφάσεις των Υπουργών Εθνικής Οικονομίας και Γεωργίας.

6. Την 89880/1506/31.3.2000 εγκύκλιο του Γενικού Διευθυντή Δασών και Φ.Π. περί «Καταφυγίων Άγριας Ζωής»

7. Τις διατάξεις του Ν. 2218/94 (ΦΕΚ 90Α) Ίδρυση νομαρχιακής αυτοδιοίκησης,τροποποίηση διατάξεων για την πρωτοβάθμια αυτοδιοίκηση κ.λπ., όπως αυτές συμπληρώθηκαν με τις διατάξεις του Ν. 2240/94 (ΦΕΚ 153Α), «Συμπλήρωση διατάξεων για την Νομαρχιακή Αυτοδιοίκηση κ.λπ.».

8. Τις διατάξεις του Ν. 2503/97 (ΦΕΚ 107/Α΄) «Διοίκηση, οργάνωση, στελέχωση Περιφέρειας κ.λπ.».

9. Το 2439/18.6.2003 έγγραφο του Δασαρχείου Αμφιλοχίας με το οποίο μας υποβλήθηκε ΕΚΘΕΣΗ - ΕΙΣΗΓΗΣΗ του Δασολόγου Μάνη Παναγιώτη με την συνοδευτική τελική πρόταση για την ανάγκη ίδρυσης του καταφυγίου άγριας ζωής στις θέσεις «Ι. ΜΟΝΗ ΡΕΘΑ - Μ. ΛΟΓΓΟΣ» περιοχής Δήμων Αμφιλοχίας - Μενιδίου - Ινάχου, του Νομού Αιτωλοακαρνανίας της Περιφερείας μας, για τους λόγους που αναλυτικά αναφέρονται σ' αυτήν.

10. Τη 186 Γ.Γ./30.6.98 (ΦΕΚ 727/Β/98) απόφαση Γενικού Γραμματέα περιφέρειας Δυτικής Ελλάδος «περί μεταβιβάσεως αρμοδιοτήτων».

11. Την σύμφωνη γνώμη του αρμοδίου τμήματος και του Δασάρχη Αμφιλοχίας.

12. Το γεγονός ότι η ίδρυση του καταφυγίου άγριας ζωής «Ι.Μ. Ρέθα - Μ. Λόγγος» κρίνεται απαραίτητη επειδή εξασφαλίζει τη δημιουργία ευνοϊκών συνθηκών αναπαραγωγής, διαβίωσης, προστασίας και διαχείρισης των ειδών της άγριας πανίδας και αυτοφυούς χλωρίδας, αποφασίζουμε:

1. Ιδρύουμε μόνιμο καταφύγιο άγριας ζωής στις θέσεις «Ι. ΜΟΝΗ ΡΕΘΑ - Μ. ΛΟΓΓΟΣ» περιοχής Δήμων Αμφιλοχίας - Μενιδίου - Ινάχου, του Νομού Αιτωλοακαρνανίας της Περιφερείας μας σε έκταση εμβαδού 34.000 στρεμ.

2. Η έκταση του καταφυγίου άγριας ζωής, όπως αυτή απεικονίζεται στο θεωρημένο από το Δασαρχείο Αμφιλοχίας σχεδιάγραμμα, που επισυνάπτεται στην παρούσα, ορίζεται ως εξής:

Αρχίζει από το συνοικισμό της Αγ. Τριάδας Ανοιξιάτικου του Δήμου Αμφιλοχίας, ακολουθεί το δρόμο μέχρι τη διασταύρωση με δρόμους προς Ι.Μ. Ρέθα και προς Φτελιά Ανοιξιάτικου. Από εκεί, ακολουθεί το δρόμο προς Φτελιά και σε απόσταση 500 μέτρων ακολουθεί τη ρεματιά που καταλήγει στην ομβροδεξαμενή κάτω από το πυροφυλάκιο Τούρκας, όπου και ακολουθεί το μονοπάτι μέχρι τη θέση «Σχισμένη Πλάκα». Συνεχίζει στο δασικό δρόμο που περνά από τη θέση «Ισωμα» και καταλήγει στον κεντρικό δασικό δρόμο Σταθά - Θεριακίσιου στη θέση «Σταυρός», ακολουθεί τον παραπάνω δρόμο μέχρι τη διασταύρωση με δρόμο προς τον οικισμό «Αλπεϊκα» 500 μέτρα πριν από το Θεριακίσι. Συνεχίζει στο δρόμο προς οικισμό και καταλήγει στο γεφύρι που βρίσκεται στο ρέμα «Κατσουλάρι». Από εκεί ακολουθ εί το δασικό δρόμο που περνά από Λαγγάδα - Αγ. Βελισάριο και καταλήγει στον επαρχιακό δρόμο Καστριώτισσας - Ελαιοχωρίου στη θέση που είναι η εκκλησία του Αγ. Γεωργίου. Συνεχίζει στο δασικό δρόμο που οδηγεί στη θέση «Δίστρατα» όπου συναντά το δρόμο Ανοιξιάτικου -Αγ. Τριάδας. Τέλος, ακολουθεί το δρόμο αυτό που περνά από τη θέση «Λιαποχώρι» μέχρι το συνοικισμό της Αγίας Τριάδας Ανοιξιάτικου, όπου και η αφετηρία.

3. Εντός του καταφυγίου άγριας ζωής απαγορεύεται επ' αόριστον η θήρα κάθε θηράματος και κάθε είδους άγριας πανίδας, η σύλληψη κάθε είδους της άγριας πανίδος για μη ερευνητικούς σκοπούς, η καταστροφή κάθε είδους ζώνης με φυσική βλάστηση, η καταστροφή των ζωντανών φυτοφρακτών, η αμμοληψία, η αποστράγγιση και αποξήρανση ελωδών εκτάσεων, η ρύπανση των υδατικών πόρων και η ένταξη έκτασης καταφυγίου άγριας ζωής σε πολεοδομικό η ρυμοτομικό σχεδιασμό. Η εκτέλεση έργων και εργασιών και ιδίως, αλιευτικά έργα, έργα αναδασμού, τουριστικές και βιομηχανικές εγκαταστάσεις, κατασκηνώσεις, λατομεία, μεταλλεία και δρόμοι εκτελούνται αφού προηγουμένως έχει υποβληθεί μελέτη περιβαλλοντικών επιπτώσεων τύπου Α΄ και έχει χορηγηθεί έγκριση περιβαλλοντικών όρων. Κατ' εξαίρεση επιτρέπεται η σύλληψη ειδών της άγριας πανίδας και η μεταφορά τους προς εμπλουτισμό άλλων καταλλήλων περιοχών μόνο από τη Δασική Υπηρεσία.

Με απόφασή μας που θα δημοσιευτεί στην Εφημερίδα της Κυβερνήσεως, μπορεί να απαγορευθεί ή να τεθούν όροι η περιορισμοί στην άσκηση της αλιείας, γεωργίας, βοσκής, υλοτομίας, χρήσης των φυτοπροστατευτικών προϊόντων και της συλλογής και κοπής αρωματικών, βαφικών, αρτυματικών, μελισσοκομικών και ανθοκομικών - διακοσμητικών φυτών για εμπορικούς σκοπούς.

4. Η τήρηση της παρούσας ανατίθεται στα όργανα της Δασικής Υπηρεσίας, της Ελληνικής Αστυνομίας, της Αγροφυλακής, τους δημοτικούς και κοινοτικούς υπαλλήλους (αρθρ. 289 παρ.1 Ν.Δ. 86/69) και τις Κυνηγετικές Οργανώσεις, οι δε παραβάτες τιμωρούνται με τις ποινές που προβλέπονται από τις διατάξεις της Δασικής Νομοθεσίας (παρ. 9 και 18 του αρθ. 287 Ν.Δ. 86/69 και της 414985/85 (ΦΕΚ 757/Β΄/18.12.85) κοινής απόφασης των Υφυπουργού Εθνικής Οικονομίας και αναπληρωτή Υπουργού Γεωργίας «Μέτρα διαχείρισης της άγριας πτηνοπανίδας», όπως αυτή τροποποιήθηκε και ισχύει σήμερα).

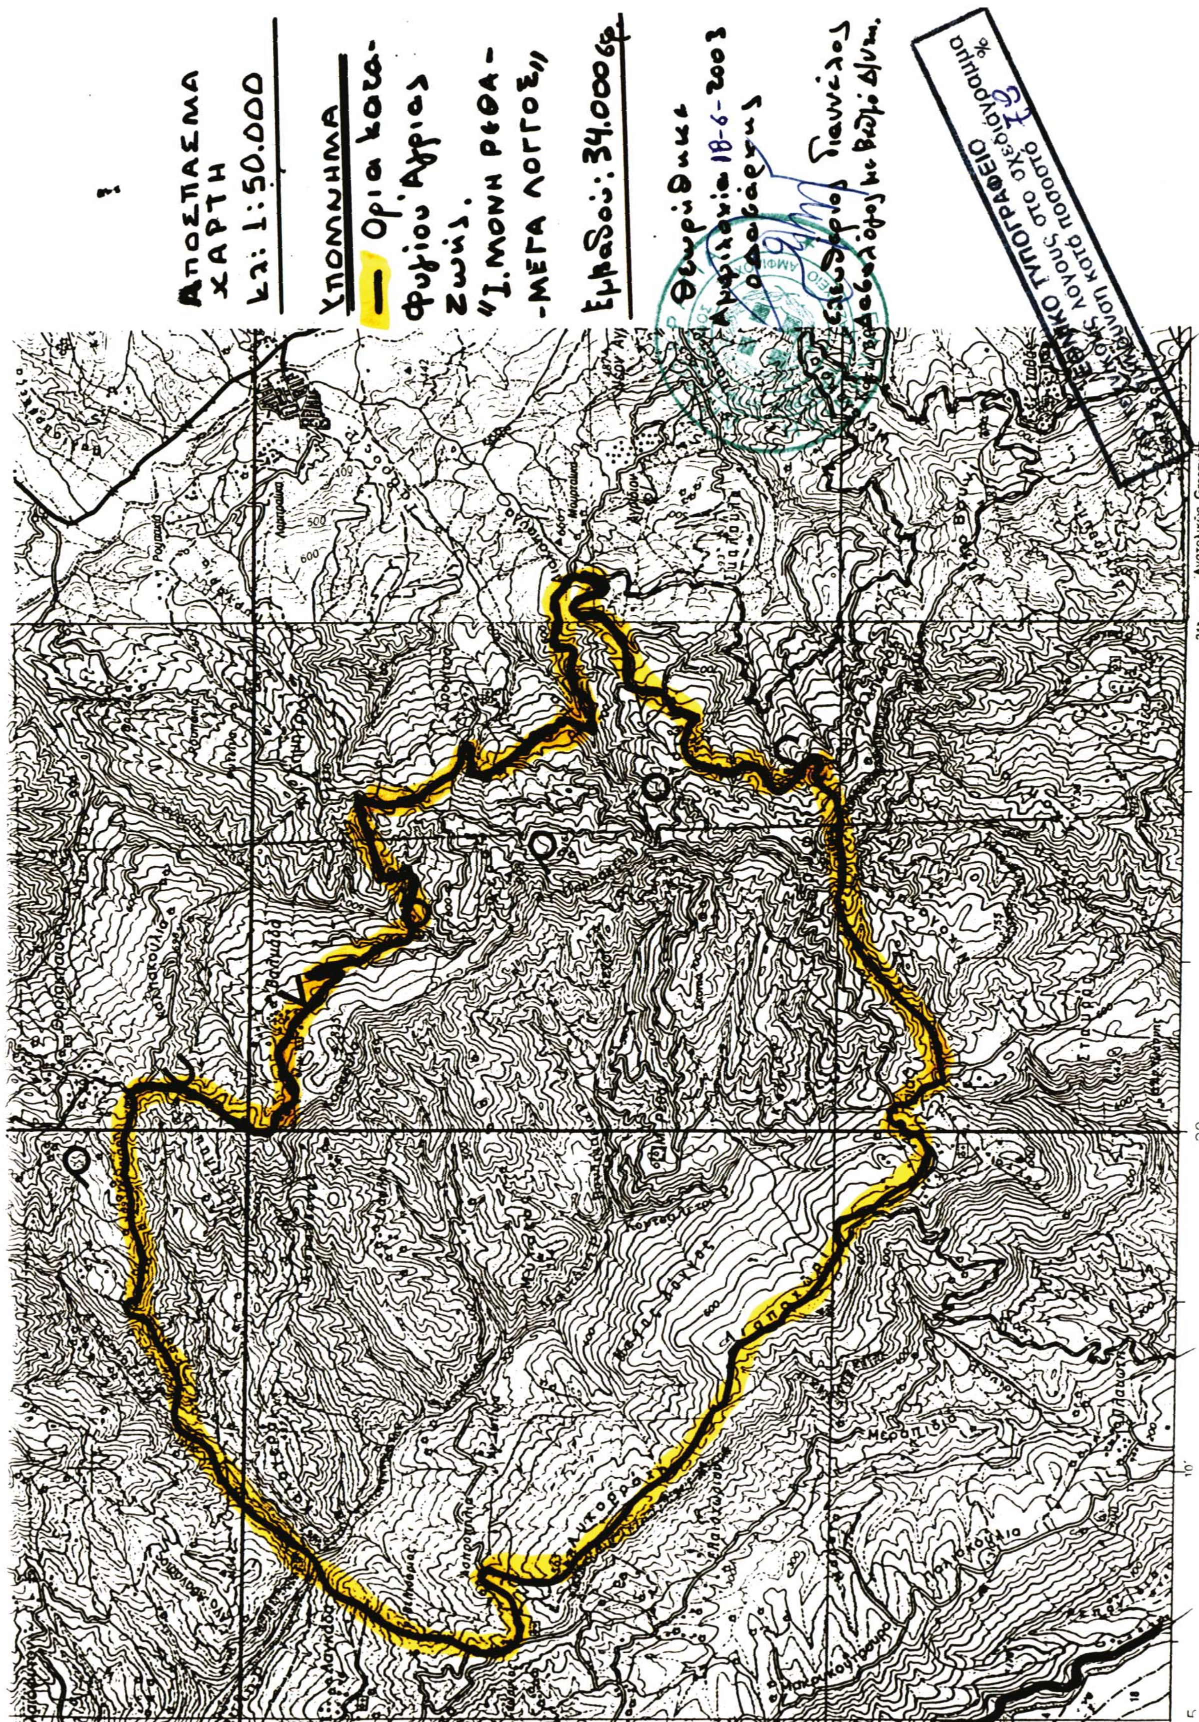
5. Από τις διατάξεις της παρούσας απόφασης δεν προκαλείται δαπάνη σε βάρος του Κρατικού Προϋπολογισμού.

6. Η ισχύς της παρούσας άρχεται από της δημοσιεύσεως της στην Εφημερίδα της Κυβερνήσεως.

Η απόφαση αυτή να δημοσιευθεί στην Εφημερίδα της Κυβερνήσεως.

Μεσολόγγι, 11 Ιουλίου 2003

Με εντολή Γενικού Γραμματέα Περιφέρειας
Ο Διευθυντής Δασών Αιτωλοακαρνανίας κ.α.α.
ΠΑΝΤΕΛΗΣ ΠΑΝΤΑΖΗΣ


ΑΠΟΣΠΑΣΜΑ
ΧΑΡΤΗ
Κλ: 1:50.000
ΥΠΟΜΝΗΜΑ
Όρια καταφυγίου Άγριας Ζωής
"Ι. ΜΟΝΗ ΡΕΘΑ-ΜΕΓΑ ΛΟΓΓΟΣ"
Εμβαδόν: 34.000στρ.
Θεωρήθηκε
Αμφιλοχία 18-6-2003
Ο Δασάρχης
ΕΘΝΙΚΟ ΤΥΠΟΓΡΑΦΕΙΟ

Αριθ. 7286 (4)

Σύσταση στο Δήμο Ηρακλεωτών του Νομού Γρεβενών Δημοτικού Νομικού Προσώπου Δημοσίου Δικαίου με την επωνυμία «Μουσείο Φυσικής Ιστορίας Μηλέας Δήμου Ηρακλεωτών».

Η ΓΕΝΙΚΗ ΓΡΑΜΜΑΤΕΑΣ
ΠΕΡΙΦΕΡΕΙΑ ΔΥΤΙΚΗΣ ΜΑΚΕΔΟΝΙΑΣ

Έχοντας υπόψη:

1.Τις διατάξεις του άρθρου 203 του Δ.Κ.Κ. (Π.Δ. 410/95 - ΦΕΚ Α΄ 231/14.11.1995).

2.Τις διατάξεις του άρθρου 7 του Ν. 2503/97 «Διοίκηση, οργάνωση της Περιφέρειας, ρύθμιση θεμάτων για την Τοπική Αυτοδιοίκηση και άλλες διατάξεις» (ΦΕΚ Α΄ 107/ 30.5.1997).

3.Την 131/2003 απόφαση του Δημοτικού Συμβουλίου Ηρακλεωτών με την οποία συστήνεται Δημοτικό Νομικό Πρόσωπο Δημοσίου Δικαίου με την επωνυμία «Μουσείο Φυσικής Ιστορίας Μηλέας Δήμου Ηρακλεωτών».

4.Την 4196/20.7.2001 απόφασή μας περί μεταβίβασης εξουσίας υπογραφής «Με Εντολή Γενικού Γραμματέα» (ΦΕΚ 988/Β΄/30.7.2001), αποφασίζουμε:

1.Συνιστούμε στο Δήμο Ηρακλεωτών του Νομού Γρεβενών Δημοτικό Νομικό Πρόσωπο Δημοσίου Δικαίου με την επωνυμία «ΜΟΥΣΕΙΟ ΦΥΣΙΚΗΣ ΙΣΤΟΡΙΑΣ ΜΗΛΕΑΣ ΔΗΜΟΥ ΗΡΑΚΛΕΩΤΩΝ».

2. Σκοπός του Νομικού Προσώπου είναι:

1ον Η Συλλογή, καταγραφή, ανάδειξη, αξιοποίηση, συντήρηση, επιστημονική μελέτη και προβολή στοιχείων του περιβάλλοντος και ιστορίας της περιοχής μας, που παρουσιάζουν ενδιαφέρον από φυσική (πανίδα - χλωρίδα), ιστορική, αρχαιολογική παλαιοντολογική, λαογραφική και πολιτιστική άποψη.

2ον Ευαισθητοποίηση της τοπικής κοινωνίας σε θέματα προστασίας του φυσικού περιβάλλοντος.

3. Το «ΜΟΥΣΕΙΟ ΦΥΣΙΚΗΣ ΙΣΤΟΡΙΑΣ ΜΗΛΕΑΣ ΔΗΜΟΥ ΗΡΑΚΛΕΩΤΩΝ» θα περιλαμβάνει τα εξής τμήματα:

α. Βοτανικής.

β. Ζωολογίας.

γ. Ιστορίας, Παλαιοντολογίας, Ανθρωπολογίας, Γεωλογίας και Ορυκτολογίας.

δ. Λαογραφίας.

4. Πόροι του Νομικού Προσώπου είναι:

α. Ετήσια επιχορήγηση του Δήμου, με ποσό των 3.000,00 ευρώ.

β. Έκτακτη επιχορήγηση του κράτους.

γ. Κάθε είδους εισφορές - δωρεές - κληρονομιές - κληροδοσίες.

δ. Η είσπραξη από το αντίτιμο των παρεχομένων πραγμάτων ή υπηρεσιών.

5. Το Νομικό Πρόσωπο εκπροσωπείται στα δικαστήρια και σε κάθε Δημόσια αρχή από τον Πρόεδρο του Διοικητικού Συμβουλίου και όταν αυτός απουσιάζει ή κωλύεται από τον αντιπρόεδρο.

6. Η οργάνωση, διοίκηση και διαχείριση του, θα γίνεται σύμφωνα με τις σχετικές διατάξεις του Π.Δ. 410/1995, που διέπουν την λειτουργία των Νομικών Προσώπων των Ο.Τ.Α.

Κάλυψη Δαπάνης

Από τις διατάξεις της απόφασης αυτής προκαλείται σε βάρος του Προϋπολογισμού του Δήμου ΗΡΑΚΛΕΩΤΩΝ, έτους 2003, δαπάνη ύψους 3.000,00 ευρώ και για τα επόμενα έτη ανάλογου ποσού, το οποίο θα εγγράφεται κατ' έτος στον Προϋπολογισμό του Δήμου.

Για την κάλυψη της ανωτέρω δαπάνης έχει εγγραφεί ισόποση πίστωση στον Κ.Α. 2/212.3 ύστερα από αναμόρφωση του προϋπολογισμού, που έγινε με την 131/2003 απόφαση του Δημοτικού Συμβουλίου

Η απόφαση αυτή να δημοσιευθεί στην Εφημερίδα της Κυβερνήσεως.

Γρεβενά, 27 Ιουνίου 2003

Με εντολή Γενικού Γραμματέα Περιφέρειας
Ο Γενικός Διευθυντής
ΧΡΗΣΤΟΣ ΝΑΤΟΣ

Αριθ.16146 (5)

Σύσταση δημοτικού προσώπου στο Δήμο Πασσαρώνος Νομού Ιωαννίνων με την επωνυμία «ΠΑΙΔΙΚΟΣ ΣΤΑΘΜΟΣ ΔΗΜΟΥ ΠΑΣΣΑΡΩΝΟΣ» με έδρα το Δ.Δ. ΒΟΥΝΟΠΛΑΓΙΑΣ και παράρτημα το Δ.Δ. ΡΟΔΟΤΟΠΙΟΥ.

Ο ΓΕΝΙΚΟΣ ΓΡΑΜΜΑΤΕΑΣ ΠΕΡΙΦΕΡΕΙΑΣ ΗΠΕΙΡΟΥ

Έχοντας υπόψη:

1. Τις διατάξεις του Νόμου 3106/2003 (Φ.Ε.Κ. 30/Α΄/ 10.2.2003) «Αναδιοργάνωση του Εθνικού Συστήματος Κοινωνικής Φροντίδας και άλλες διατάξεις» και ειδικότερα του άρθρου 8 που αφορά την υπαγωγή των Κ.Ε.Φ.Ο. και άλλων υπηρεσιών Κοινωνικής Φροντίδας στους Ο.Τ.Α. και του άρθρου 14 του Ν.3146/2003 (Φ.Ε.Κ.125/Α΄/ 23.5.2003).

2. Τις διατάξεις του άρθρου 203 του Δ.Κ.Κ.(Π.Δ. 410/95).

3. Τις διατάξεις της παραγράφου 10 του άρθρου 6 του Ν. 2503/1997 «Διοίκηση, οργάνωση, στελέχωση της περιφέρειας, ρύθμιση θεμάτων για την Τοπική Αυτοδιοίκηση και άλλες διατάξεις» (ΦΕΚ Α΄ 107/30.5.97).

4. Την Οικ. 11749/29.5.2003 εγκύκλιο του Υπουργού Εσωτερικών, Δημόσιας Διοίκησης και Αποκέντρωσης με θέμα «Κέντρα Φροντίδας Οικογένειας (Κ.Ε.Φ.Ο.) .Βρεφονηπιακοί - Παιδικοί Σταθμοί, Βρεφονηπιακών Σταθμών Αθηνών, Θεσσαλονίκης και Λάρισας, Προγράμματα παιδικών Σταθμών του Ε.Ο.Π.

5. Τις διατάξεις του άρθρου 12 του Ν. 2880/2001.

6. Το γεγονός ότι δεν έχει ληφθεί απόφαση του αρμοδίου Δημοτικού Συμβουλίου για προσαρμογή των συστατικών πράξεων των Ν. Π. στις διατάξεις του άρθρου 203 του Π.Δ.410/95, μέσα στην προθεσμία που ορίζει ο νόμος, αποφασίζουμε:

1. Συστήνουμε στο Δήμο Πασσαρώνος του Νομού Ιωαννίνων Νομικό Πρόσωπο Δ.Δ. με την επωνυμία «ΠΑΙΔΙΚΟΣ ΣΤΑΘΜΟΣ ΔΗΜΟΥ ΠΑΣΣΑΡΩΝΟΣ»,το οποίο διέπεται από τις διατάξεις του άρθρου 203 του Π.Δ./τος 410/95 (Δ.Κ.Κ.) με έδρα το Δ.Δ. Βουνοπλασιάς και παράρτημα το Δ.Δ. Ροδοτοπίου.

2. Σκοπός του Νομικού Προσώπου είναι:

Η καθημερινή φύλαξη, φροντίδα, ημερήσια φροντίδα, διαπαιδαγώγηση και ψυχαγωγία βρεφών και νηπίων εργαζομένων γονέων, η πολύπλευρη νοητική, συναισθηματική, κοινωνική, ψυχοσωματική ανάπτυξη των παιδιών, η προπαρασκευή τους για τη φυσική μετάβαση τους από την οικογενειακή ζωή στο Σχολικό Περιβάλλον. Οι λοιποί σκοποί για τους οποίους ιδρύθηκε και λειτουργεί μέχρι σήμερα το συγκεκριμένο Νομικό Πρόσωπο.

3. Πόροι του Νομικού Προσώπου είναι:

Ι. Οι δαπάνες λειτουργίας, συντήρησης, μισθοδοσίας του προσωπικού καλύπτονται από τις πιστώσεις του άρθρου 25 του Ν. 1828/1989 του προϋπολογισμού του ΥΠ.ΕΣ.Δ.Δ.Α.

ΙΙ. Άλλες επιχορηγήσεις από το Δήμο, το Κράτος ή από άλλο Φυσικό ή Νομικό Πρόσωπο.

ΙΙΙ. Κάθε είδους εισφορές, δωρεές, κληρονομιές, κληροδοσίες.

IV. Πρόσοδοι από την περιουσία του και

V. Εισπράξεις από το αντίτιμο των πραγμάτων ή των υπηρεσιών που παρέχει το Ν. Πρόσωπο.

4. Περιουσία του Νομικού Προσώπου:

Αυτή που θα περιέλθει από την εφαρμογή της παραγράφου 2 του άρθρου 26 του Δ.Κ.Κ. (Π.Δ. 410/95), όπως αυτές τροποποιήθηκαν με το άρθρο 12 του Ν. 2880/2001.

5. Το Νομικό Πρόσωπο εκπροσωπείται στα δικαστήρια και σε κάθε δημόσια αρχή από τον Πρόεδρο του Διοικητικού Συμβουλίου και όταν αυτός απουσιάζει ή κωλύεται από τον Αντιπρόεδρο.

6. Με απόφαση του Δ. Σ. θα καθορισθούν τα της Διοίκησης του Ν. Π. (παρ. 3 άρθρο 203 Δ.Κ.Κ.).

7. Με την παρούσα συγχωνεύονται σε ένα Ν.Π.Δ.Δ. οι πρώην Παιδικοί Σταθμοί του Ε.Ο.Π. Βουνοπλαγιάς και Ροδοτοπίου.

Από τις διατάξεις της απόφασης αυτής προκαλείται δαπάνη σε βάρος του προϋπολογισμού του Δήμου Πασσαρώνος, το ύψος της οποίας δεν μπορεί να προσδιορισθεί με την παρούσα.

Η απόφαση αυτή να δημοσιευθεί στην Εφημερίδα της Κυβερνήσεως και η ισχύς της αρχίζει από την κοινοποίησή της.

Ιωάννινα, 8 Ιουλίου 2003

Ο Γενικός Γραμματέας Περιφέρειας
ΠΑΥΛΟΣ ΠΑΠΑΔΟΠΟΥΛΟΣ

Αριθ. οικ. 16145 (6)

Σύσταση δημοτικού προσώπου στο Δήμο Παμβώτιδος Νομού Ιωαννίνων με την επωνυμία «ΠΑΙΔΙΚΟΣ ΣΤΑΘΜΟΣ ΔΗΜΟΥ ΠΑΜΒΩΤΙΔΟΣ» με έδρα το Δ.Δ. Δροσοχωρίου και παράρτημα το Δ.Δ. Λογγάδων.

Ο ΓΕΝΙΚΟΣ ΓΡΑΜΜΑΤΕΑΣ ΠΕΡΙΦΕΡΕΙΑΣ ΗΠΕΙΡΟΥ

Έχοντας υπόψη:

1. Τις διατάξεις του Νόμου 3106/2003 (Φ.Ε.Κ. 30/Α΄/ 10.2.2003) «Αναδιοργάνωση του Εθνικού Συστήματος Κοινωνικής Φροντίδας και άλλες διατάξεις» και ειδικότερα του άρθρου 8 που αφορά την υπαγωγή των Κ.Ε.Φ.Ο. και άλλων υπηρεσιών Κοινωνικής Φροντίδας στους Ο.Τ.Α. και του άρθρου 14 του Ν. 3146/2003 (Φ.Ε.Κ.125/Α΄/ 23.5.2003).

2. Τις διατάξεις του άρθρου 203 του Δ.Κ.Κ. (Π.Δ. 410/95).

3. Τις διατάξεις της παραγράφου 10 του άρθρου 6 του Ν. 2503/1997 «Διοίκηση, οργάνωση, στελέχωση της περιφέρειας, ρύθμιση θεμάτων για την Τοπική Αυτοδιοίκηση και άλλες διατάξεις» (ΦΕΚ Α΄ 107/30.5.97).

4. Την Οικ. 11749/29.5.2003 εγκύκλιο του Υπουργού Εσωτερικών, Δημόσιας Διοίκησης και Αποκέντρωσης με θέμα «Κέντρα Φροντίδας Οικογένειας (Κ.Ε.Φ.Ο.) Βρεφονηπιακοί - Παιδικοί Σταθμοί, Βρεφονηπιακών Σταθμών Αθηνών, Θεσσαλονίκης και Λάρισας, Προγράμματα παιδικών Σταθμών του Ε.Ο.Π.».

5. Τις διατάξεις του άρθρου 12 του Ν. 2880/2001.

6. Το γεγονός ότι δεν έχει ληφθεί απόφαση του αρμοδίου Δημοτικού Συμβουλίου για προσαρμογή των συστατικών πράξεων των Ν. Π. στις διατάξεις του άρθρου 203 του Π.Δ. 410/95, μέσα στην προθεσμία που ορίζει ο νόμος, αποφασίζουμε:

1. Συστήνουμε στο Δήμο Παμβώτιδος του Νομού Ιωαννίνων Νομικό Πρόσωπο Δ.Δ. με την επωνυμία «ΠΑΙΔΙΚΟΣ ΣΤΑΘΜΟΣ ΔΗΜΟΥ ΠΑΜΒΩΤΙΔΟΣ», το οποίο διέπεται από τις διατάξεις του άρθρου 203 του Π.Δ./τος 410/95 (Δ.Κ.Κ.) με έδρα το Δ.Δ. Δροσοχωρίου και παράρτημα το Δ.Δ. Λογγάδων.

2. Σκοπός του Νομικού Προσώπου είναι:

Η καθημερινή φύλαξη, φροντίδα, ημερήσια φροντίδα, διαπαιδαγώγηση και ψυχαγωγία βρεφών και νηπίων εργαζομένων γονέων, η πολύπλευρη νοητική, συναισθηματική, κοινωνική, ψυχοσωματική ανάπτυξη των παιδιών, η προπαρασκευή τους για τη φυσική μετάβαση τους από την οικογενειακή ζωή στο Σχολικό Περιβάλλον. Οι λοιποί σκοποί για τους οποίους ιδρύθηκε και λειτουργεί μέχρι σήμερα το συγκεκριμένο Νομικό Πρόσωπο.

3. Πόροι του Νομικού Προσώπου είναι:

Ι. Οι δαπάνες λειτουργίας, συντήρησης, μισθοδοσίας του προσωπικού καλύπτονται από τις πιστώσεις του άρθρου 25 του Ν. 1828/1989 του προϋπολογισμού του ΥΠ.ΕΣ.Δ.Δ.Α.

ΙΙ. Άλλες επιχορηγήσεις από το Δήμο, το Κράτος, ή από άλλο Φυσικό ή Νομικό Πρόσωπο.

ΙΙΙ. Κάθε είδους εισφορές, δωρεές, κληρονομιές, κληροδοσίες.

IV. Πρόσοδοι από την περιουσία του και

V. Εισπράξεις από το αντίτιμο των πραγμάτων ή των υπηρεσιών που παρέχει το Ν. Πρόσωπο.

4. Περιουσία του Νομικού Προσώπου:

Αυτή που θα περιέλθει από την εφαρμογή της παραγράφου 2 του άρθρου 26 του Δ.Κ.Κ. (Π.Δ. 410/95), όπως αυτές τροποποιήθηκαν με το άρθρο 12 του Ν. 2880/2001.

5. Το Νομικό Πρόσωπο εκπροσωπείται στα δικαστήρια και σε κάθε δημόσια αρχή από τον Πρόεδρο του Διοικητικού Συμβουλίου και όταν αυτός απουσιάζει ή κωλύεται από τον Αντιπρόεδρο.

6. Με απόφαση του Δ.Σ. θα καθορισθούν τα της Διοίκησης του Ν.Π. (παρ. 3 άρθρο 203 Δ.Κ.Κ.).

7. Με την παρούσα συγχωνεύονται σε ένα Ν.Π.Δ.Δ. οι πρώην Παιδικοί Σταθμοί του Ε.Ο.Π. Δροσοχωρίου και Λογγάδων.

Από τις διατάξεις της απόφασης αυτής προκαλείται δαπάνη σε βάρος του προϋπολογισμού του Δήμου Παμβώτιδας, το ύψος της οποίας δεν μπορεί να προσδιορισθεί με την παρούσα.

Η απόφαση αυτή να δημοσιευθεί στην Εφημερίδα της Κυβερνήσεως και η ισχύς της αρχίζει από την κοινοποίησή της.

Ιωάννινα, 8 Ιουλίου 2003

Ο Γενικός Γραμματέας Περιφέρειας
ΠΑΥΛΟΣ ΠΑΠΑΔΟΠΟΥΛΟΣ

Αριθ. οικ. 16144 (7)

Σύσταση δημοτικού προσώπου στο Δήμο Καλπακίου Νομού Ιωαννίνων με την επωνυμία «ΠΑΙΔΙΚΟΣ ΣΤΑΘΜΟΣ ΔΗΜΟΥ ΚΑΛΠΑΚΙΟΥ».

Ο ΓΕΝΙΚΟΣ ΓΡΑΜΜΑΤΕΑΣ ΠΕΡΙΦΕΡΕΙΑΣ ΗΠΕΙΡΟΥ

Έχοντας υπόψη:

1. Τις διατάξεις του Νόμου 3106/2003 (Φ.Ε.Κ. 30/Α΄/10.2.2003) «Αναδιοργάνωση του Εθνικού Συστήματος Κοινωνικής Φροντίδας και άλλες διατάξεις» και ειδικότερα του άρθρου 8 που αφορά την υπαγωγή των Κ.Ε.Φ.Ο. και άλλων υπηρεσιών Κοινωνικής Φροντίδας στους Ο.Τ.Α, και του άρθρου 14 του Ν. 3146/2003 (Φ.Ε.Κ.125/Α΄/23.5.2003).

2. Τις διατάξεις του άρθρου 203 του Δ.Κ.Κ. (Π.Δ. 410/95).

3. Τις διατάξεις της παραγράφου 10 του άρθρου 6 του Ν. 2503/1997 «Διοίκηση, οργάνωση, στελέχωση της περιφέρειας, ρύθμιση θεμάτων για την Τοπική Αυτοδιοίκηση και άλλες διατάξεις» (ΦΕΚ Α΄ 107/30.5.97).

4. Την Οικ. 11749/29.5.2003 εγκύκλιο του Υπουργού Εσωτερικών, Δημόσιας Διοίκησης και Αποκέντρωσης με θέμα «Κέντρα Φροντίδας Οικογένειας (Κ.Ε.Φ.Ο.), Βρεφονηπιακοί - Παιδικοί Σταθμοί, Βρεφονηπιακών Σταθμών Αθηνών, Θεσσαλονίκης και Λάρισας, Προγράμματα παιδικών Σταθμών του Ε.Ο.Π.».

5. Τις διατάξεις του άρθρου 12 του Ν. 2880/2001.

6. Το γεγονός ότι δεν έχει ληφθεί απόφαση του αρμοδίου Δημοτικού Συμβουλίου για προσαρμογή της συστατικής πράξης του Ν.Π. στις διατάξεις του άρθρου 203 του Π.Δ. 410/95, μέσα στην προθεσμία που ορίζει ο νόμος, αποφασίζουμε:

1. Συστήνουμε στο Δήμο Καλπακίου του Νομού Ιωαννίνων Νομικό Πρόσωπο Δ.Δ. με την επωνυμία «ΠΑΙΔΙΚΟΣ ΣΤΑΘΜΟΣ ΔΗΜΟΥ ΚΑΛΠΑΚΙΟΥ», το οποίο διέπεται από τις διατάξεις του άρθρου 203 τουΠ.Δ./τος 410/95 (Δ.Κ.Κ.) με έδρα το Δ.Δ. Καλπακίου.

2. Σκοπός του Νομικού Προσώπου είναι:

Η καθημερινή φύλαξη, φροντίδα, ημερήσια φροντίδα, διαπαιδαγώγηση και ψυχαγωγία βρεφών και νηπίων εργαζομένων γονέων, η πολύπλευρη νοητική, συναισθηματική, κοινωνική, ψυχοσωματική ανάπτυξη των παιδιών, η προπαρασκευή τους για τη φυσική μετάβασή τους από την οικογενειακή ζωή στο Σχολικό Περιβάλλον. Οι λοιποί σκοποί για τους οποίους ιδρύθηκε και λειτουργεί μέχρι σήμερα το συγκεκριμένο Νομικό Πρόσωπο.

3. Πόροι του Νομικού Προσώπου είναι:

Ι. Οι δαπάνες λειτουργίας, συντήρησης, μισθοδοσίας του προσωπικού καλύπτονται από τις πιστώσεις του άρθρου 25 του Ν. 1828/1989 του προϋπολογισμού του ΥΠ.ΕΣ.Δ.Δ.Α.

ΙΙ. Άλλες επιχορηγήσεις από το Δήμο, το Κράτος, ή από άλλο Φυσικό ή Νομικό Πρόσωπο.

ΙΙΙ. Κάθε είδους εισφορές, δωρεές, κληρονομιές, κληροδοσίες.

ΙV. Πρόσοδοι από την περιουσία του και

V. Εισπράξεις από το αντίτιμο των πραγμάτων ή των υπηρεσιών που παρέχει το Ν. Πρόσωπο.

4. Περιουσία του Νομικού Προσώπου:

Αυτή που θα περιέλθει από την εφαρμογή της παραγράφου 2 του άρθρου 26 του Δ.Κ.Κ. (Π.Δ. 410/95), όπως αυτές τροποποιήθηκαν με το άρθρο 12 του Ν. 2880/2001.

5. Το Νομικό Πρόσωπο εκπροσωπείται στα δικαστήρια και σε κάθε δημόσια αρχή από τον Πρόεδρο του Διοικητικού Συμβουλίου και όταν αυτός απουσιάζει ή κωλύεται από τον Αντιπρόεδρο.

6. Με απόφαση του Δ.Σ. θα καθορισθούν τα της Διοίκησης του Ν.Π.(παρ.3 άρθρο 203 Δ.Κ.Κ.).

Από τις διατάξεις της απόφασης αυτής προκαλείται δαπάνη σε βάρος του προϋπολογισμού του Δήμου Καλπακίου, το ύψος της οποίας δεν μπορεί να προσδιορισθεί με την παρούσα.

Η απόφαση αυτή να δημοσιευθεί στην Εφημερίδα της Κυβερνήσεως και η ισχύς της αρχίζει από την κοινοποίησή της.

Ιωάννινα, 8 Ιουλίου 2003

Ο Γενικός Γραμματέας Περιφέρειας
ΠΑΥΛΟΣ ΠΑΠΑΔΟΠΟΥΛΟΣ

Αριθ. οικ. 16143 (8)

Σύσταση δημοτικού προσώπου στο Δήμο Ζίτσας Νομού Ιωαννίνων με την επωνυμία «ΠΑΙΔΙΚΟΣ ΣΤΑΘΜΟΣ ΔΗΜΟΥ ΖΙΤΣΑΣ».

Ο ΓΕΝΙΚΟΣ ΓΡΑΜΜΑΤΕΑΣ ΠΕΡΙΦΕΡΕΙΑΣ ΗΠΕΙΡΟΥ

Έχοντας υπόψη:

1. Τις διατάξεις του Νόμου 3106/2003 (Φ.Ε.Κ. 30/Α΄/10.2.2003) «Αναδιοργάνωση του Εθνικού Συστήματος Κοινωνικής Φροντίδας και άλλες διατάξεις» και ειδικότερα του άρθρου 8 που αφορά την υπαγωγή των Κ.Ε.Φ.Ο, και άλλων υπηρεσιών Κοινωνικής Φροντίδας στους Ο.Τ.Α. και του άρθρου 14 του Ν. 3146/2003 (Φ.Ε.Κ. 125/Α΄/23.5.2003).

2. Τις διατάξεις του άρθρου 203 του Δ.Κ.Κ. (Π.Δ. 410/95).

3. Τις διατάξεις της παραγράφου 10 του άρθρου 6 του Ν. 2503/1997 «Διοίκηση, οργάνωση, στελέχωση της περιφέρειας, ρύθμιση θεμάτων για την Τοπική Αυτοδιοίκηση και άλλες διατάξεις» (ΦΕΚ Α΄ 107/30.5.97).

4. Την Οικ. 11749/29.5.2003 εγκύκλιο του Υπουργού Εσωτερικών, Δημόσιας Διοίκησης και Αποκέντρωσης με θέμα «Κέντρα Φροντίδας Οικογένειας (Κ.Ε.Φ.Ο.), Βρεφο-

νηπιακοί - Παιδικοί Σταθμοί, Βρεφονηπιακών Σταθμών Αθηνών, Θεσσαλονίκης και Λάρισας, Προγράμματα παιδικών Σταθμών του Ε.Ο.Π.».

5. Τις διατάξεις του άρθρου 12 του Ν. 2880/2001.

6. Το γεγονός ότι δεν έχει ληφθεί απόφαση του αρμοδίου Δημοτικού Συμβουλίου για προσαρμογή της συστατικής πράξης του Ν.Π. στις διατάξεις του άρθρου 203 του Π.Δ. 410/95, μέσα στην προθεσμία που ορίζει ο νόμος, αποφασίζουμε:

1. Συστήνουμε στο Δήμο Ζίτσας του Νομού Ιωαννίνων Νομικό Πρόσωπο Δ.Δ. με την επωνυμία «ΠΑΙΔΙΚΟΣ ΣΤΑΘΜΟΣ ΔΗΜΟΥ ΖΙΤΣΑΣ», το οποίο διέπεται από τις διατάξεις του άρθρου 203 τουΠ.Δ./τος 410/95 (Δ.Κ.Κ.) με έδρα το Δ.Δ. Ζίτσας.

2. Σκοπός του Νομικού Προσώπου είναι:

Η καθημερινή φύλαξη, φροντίδα, ημερήσια φροντίδα, διαπαιδαγώγηση και ψυχαγωγία βρεφών και νηπίων εργαζομένων γονέων, η πολύπλευρη νοητική, συναισθηματική, κοινωνική, ψυχοσωματική ανάπτυξη των παιδιών, η προπαρασκευή τους για τη φυσική μετάβασή τους από την οικογενειακή ζωή στο Σχολικό Περιβάλλον. Οι λοιποί σκοποί για τους οποίους ιδρύθηκε και λειτουργεί μέχρι σήμερα το συγκεκριμένο Νομικό Πρόσωπο.

3. Πόροι του Νομικού Προσώπου είναι:

I. Οι δαπάνες λειτουργίας, συντήρησης, μισθοδοσίας του προσωπικού καλύπτονται από τις πιστώσεις του άρθρου 25 του Ν. 1828/1989 του προϋπολογισμού του ΥΠ.ΕΣ.Δ.Δ.Α.

II. Άλλες επιχορηγήσεις από το Δήμο, το Κράτος, ή από άλλο Φυσικό ή Νομικό Πρόσωπο.

III. Κάθε είδους εισφορές, δωρεές, κληρονομιές, κληροδοσίες.

IV. Πρόσοδοι από την περιουσία του και

V. Εισπράξεις από το αντίτιμο των πραγμάτων ή των υπηρεσιών που παρέχει το Ν. Πρόσωπο

4. Περιουσία του Νομικού Προσώπου:

Αυτή που θα περιέλθει από την εφαρμογή της παραγράφου 2 του άρθρου 26 του Δ.Κ.Κ. (Π.Δ.410/95), όπως αυτές τροποποιήθηκαν με το άρθρο 12 του Ν. 2880/2001.

5. Το Νομικό Πρόσωπο εκπροσωπείται στα δικαστήρια και σε κάθε δημόσια αρχή από τον Πρόεδρο του Διοικητικού Συμβουλίου και όταν αυτός απουσιάζει ή κωλύεται από τον Αντιπρόεδρο.

6. Με απόφαση του Δ.Σ. θα καθορισθούν τα της Διοίκησης του Ν. Π. (παρ. 3 άρθρο 203 Δ.Κ.Κ.).

Από τις διατάξεις της απόφασης αυτής προκαλείται δαπάνη σε βάρος του προϋπολογισμού του Δήμου Ζίτσας, το ύψος της οποίας δεν μπορεί να προσδιορισθεί με την παρούσα.

Η απόφαση αυτή να δημοσιευθεί στην Εφημερίδα της Κυβερνήσεως και η ισχύς της αρχίζει από την κοινοποίησή της.

Ιωάννινα, 8 Ιουλίου 2003

Ο Γενικός Γραμματέας Περιφέρειας
ΠΑΥΛΟΣ ΠΑΠΑΔΟΠΟΥΛΟΣ

ΑΠΟ ΤΟ ΕΘΝΙΚΟ ΤΥΠΟΓΡΑΦΕΙΟ